


EDIFICIO ALMUNIA DEL MARRUBIAL

Planta 2. Escalera 1 - Puerta C

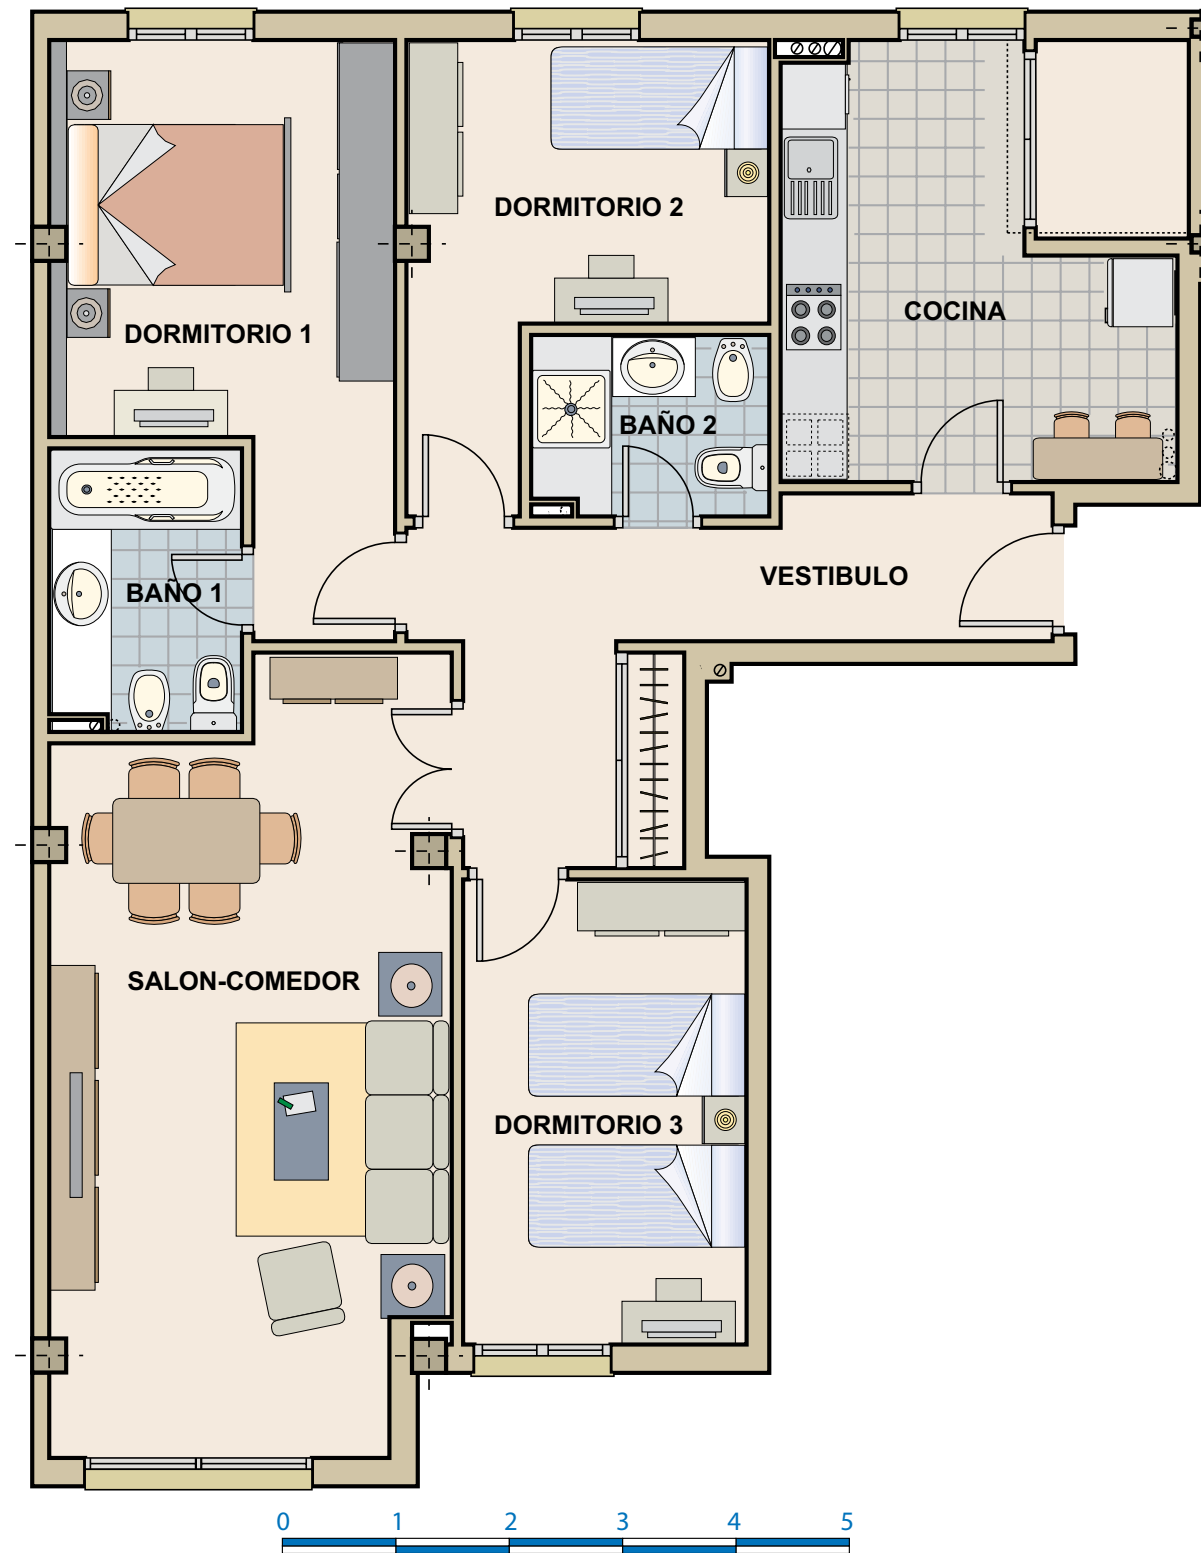

Escala Gráfica



CUADRO DE SUPERFICIES

VESTÍBULO	10,27 m ²
SALÓN	22,89 m ²
COCINA	10,29 m ²
DORMITORIO 1	12,88 m ²
DORMITORIO 2	9,63 m ²
DORMITORIO 3	10,25 m ²
BAÑO	3,88 m ²
ASEO	3,30 m ²

SUP. ÚTIL	83,39 m ²
SUP. CONSTRUIDA	116,76 m ²

Los datos y superficies contenidos en el presente documento, tienen un valor meramente informativo y pueden estar sujetos a cambios de la empresa o a la Dirección Técnica. Las puertas, su apertura, los aparatos sanitarios y su distribución no son vinculantes, el mobiliario, los colores, texturas y solería son solamente grafismos orientativos. Por consiguiente, esta documentación no puede ser considerada como una forma de contrato u obligación.